


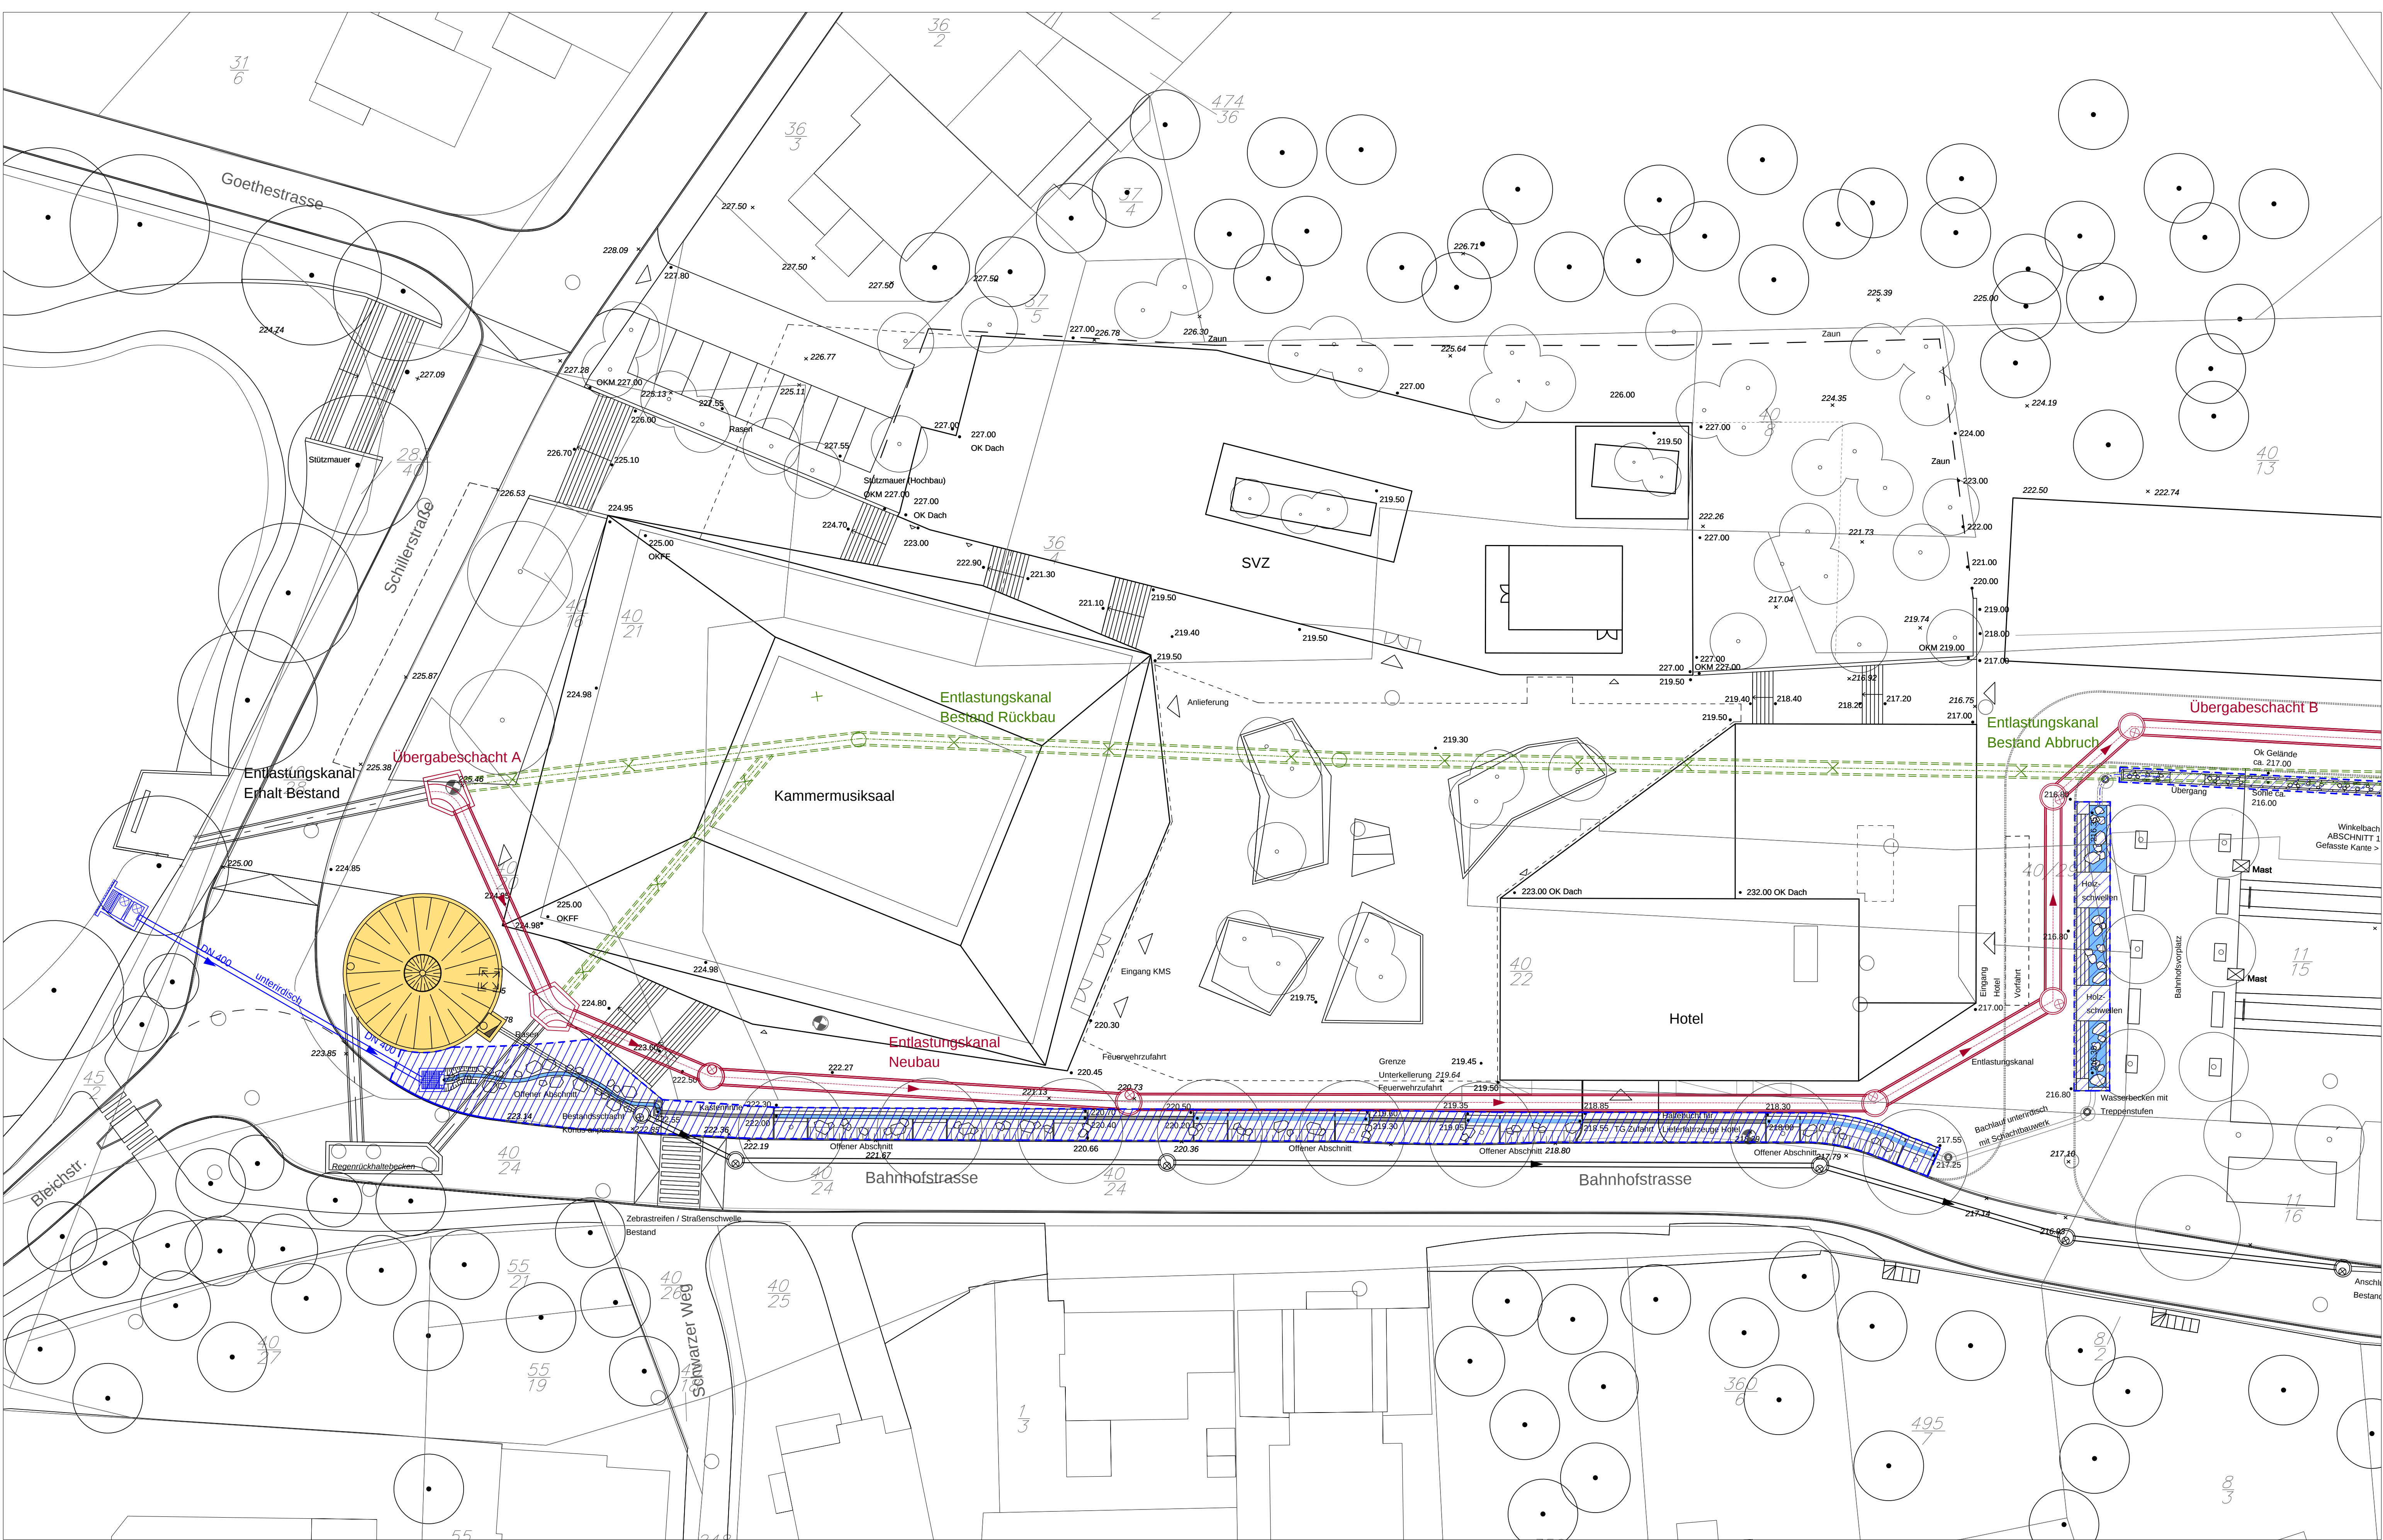

MASSTAB
M 1:250

FORMAT
A1

PLANDATUM
15.02.2015

GEZEICHNET
TA

GEPRÜFT
ML

PLANUNGSSTAND
Entwurf

PLANBEZEICHNUNG
Lageplan Baufeld II

BAUVORHABEN
Öffnung Winkelbach im Bereich des
Bahnhofsareals

PLANNUMMER
V LA 01

Auftraggeber
Stadt Kronberg

Hydraulische Planung
aquadrat ingenieure
gesellschaft für wasserwirtschaft
und informationssysteme mbH
raiffeisenstraße 15
fon 06155 / 84 45-0
email: mailbox@a2i.de

64347 griesheim
fax 06155 / 84 45 22
internet: www.a2i.de

Bestehender Entlastungskanal
- Rückbau

Geplanter Verlauf des
neuen Entlastungskanals

Geplanter Verlauf des Winkelbachs
- Geöffneter Abschnitt
(ca. 215m lang x maximal 2,5m breit)

Regenrückhaltebecken

Bestehender Entlastungskanal
- Erhalt

Geländehöhen, Planung
Geländehöhen, Bestand

0 2 4 10 20 40m

Planverfasser
Levin Monsigny Landschaftsarchitekten GmbH
Brunnenstraße 181
10119 Berlin
mail@levin-monsigny.com